


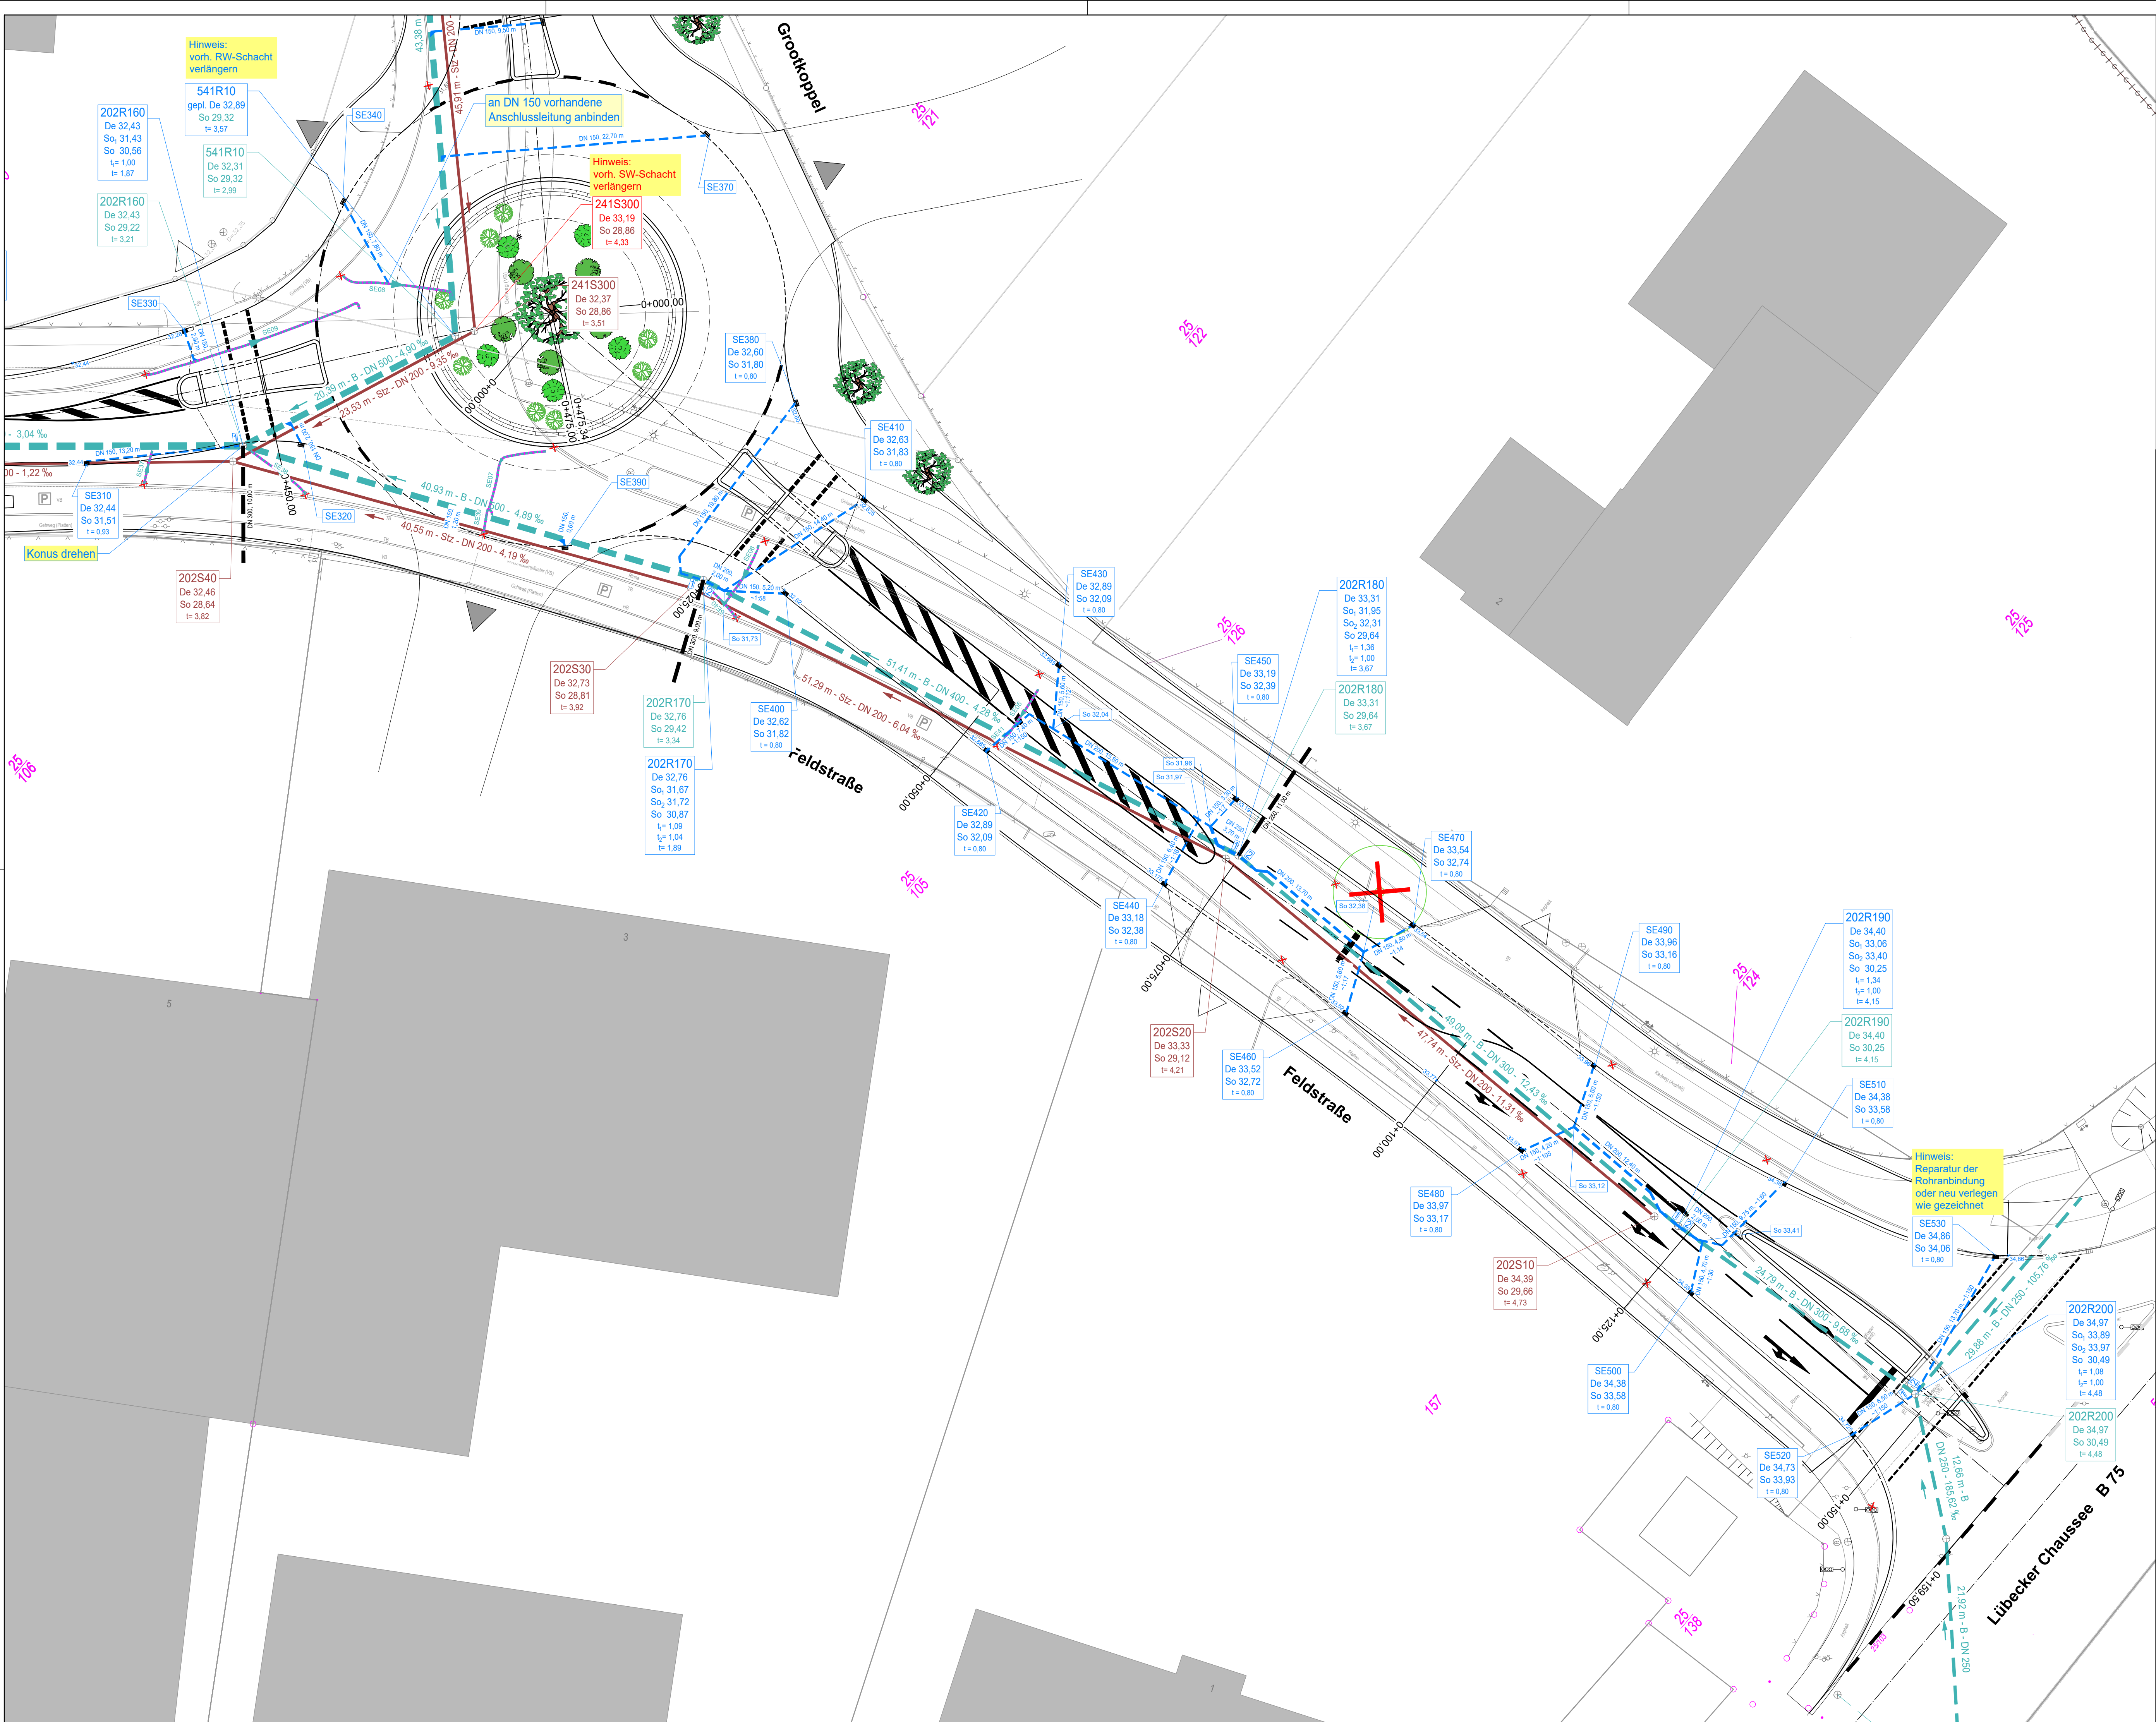

Zeichenerklärung:

- vorh. Regenwasserkanal
- vorh. Schmutzwasserkanal
- vorh. Regenwasseranschlussleitung
- gepl. Anschlussleitung Regenwasserkanal (DN 150 PP bis 250 PP)
- seitens Stadtwerke gepl. Regenwasserhausanschlussleitungen

40,00 m - B
DN 200 - 1 : 200
gepl. Länge - Material
gepl. Nennweite - Gefälle
gepl. Fließrichtung

R00 / S00
De 33,34
So 27,86
t= 5,48
gepl. Schachtnummer Regen- / Schmutzwasser
gepl. Deckelhöhe in NHN
gepl. Schloßhöhe Schacht in NHN
gepl. Schachttiefe in m

■ / ▨ / ▩ / ▪ / ▫ / ▬ / ▮ / ▯ / ▰ / ▱ / ▲ / △ / ▴ / ▵ / ▶ / ▷ / ▸ / ▹ / ► / ▻ / ▼ / ▽ / ▾ / ▿ / ▾ / ▿ / ▾ / ▿
gepl. / vorh. / entf. / zu versetzender / Seiten- / Straßenablauf

Materialliste:

B	Beton
Stz	Steinzeug

Planungsgrundlagen:
Leitungsauskunft der Stadtwerke Reinfeld, Feldstraße.pdf, Feldstraße1.pdf und Feldstraße 2.pdf
Stand: 14.02.2023

Vermessungsbüro Kummer
Dipl.-Ing. Kerstin Kummer

Beratende Ingenieurin
Bernsteinriederweg 3, 23556 Lübeck
Tel.: 0451 / 87980-0 Fax: 0451 / 87980-40
mail@vermessung-kummer.de

Lageplan

Gemeinde:	Reinfeld (Holstein), Stadt	Lagesystem:	GK
Gemarkung:	Neuhof (5082)	Höhensystem:	NHN
Flur:	6	Plan:	11473-12 u. 11473-18_TOP 20211115
Flurstück:	div.	Datum:	22.05.2015 / 15.11.2021
Auftrag:	11473-12 u. 18		

B	Aktualisierung gem. Vorgabe Stadtwerke nach Befahrung vorh. RW-Anschlussleitungen Februar 2025	25.03.2025	Me./Beb.
A	Aktualisierung der vorh. RW-Anschlussleitungen gem. Befahrung vom 30.08.2024	23.09.2023	De./v.Rü.
Index	Art der Änderung	Datum	Zeichen

VORABZUG

d+p ■ **dänekamp und partner**
BERATENDE INGENIEURE VBI

Dipl.-Ing. Falk Derendorf · Dipl.-Ing. Wolfgang Kirstein · Dipl.-Ing. Wolfgang Nolte
Verbindungsweg 23 D 25469 Holstenbek Tel. 04101/6992-0 Fax 6992-99
E-Mail info@dänekamp.de Internet www.dänekamp.de

 **Stadt Reinfeld (Holstein)**
Ausbau der Feldstraße

Baumaßnahme	Anlage 8 Blatt 3 A
Straßenbau	Planart Lageplan Entwässerung
	Maßstab 1:250
Bauherr	Projekt Nr. RFD21002
Stadt Reinfeld (Holstein) - Der Bürgermeister - Paul-von-Schoenaichstr. 7 23858 Reinfeld (Holstein)	Phase Ausführungplanung
	Datum A=RFD21002.dwg
	Blattgröße 0,59 m x 0,95 m = 0,56 m²
	bearbeitet: gezeichnet: geprüft:
	Febr. 2024 De. Febr. 2024 v.Rü. 12.02.2024 No.

Aufgestellt
Reinfeld (H.), den