


15. ÄNDERUNG DES FLÄCHENNUTZUNGSPLANES DURCH BERICHTIGUNG

Es gilt die Verordnung über die bauliche Nutzung der Grundstücke (Baunutzungsverordnung - BauNVO -) in der Fassung ihrer Bekanntmachung vom 21. November 2017 (BGBl. I S. 3786), zuletzt geändert durch Gesetz vom 14. Juni 2021 (BGBl. I S. 1802)

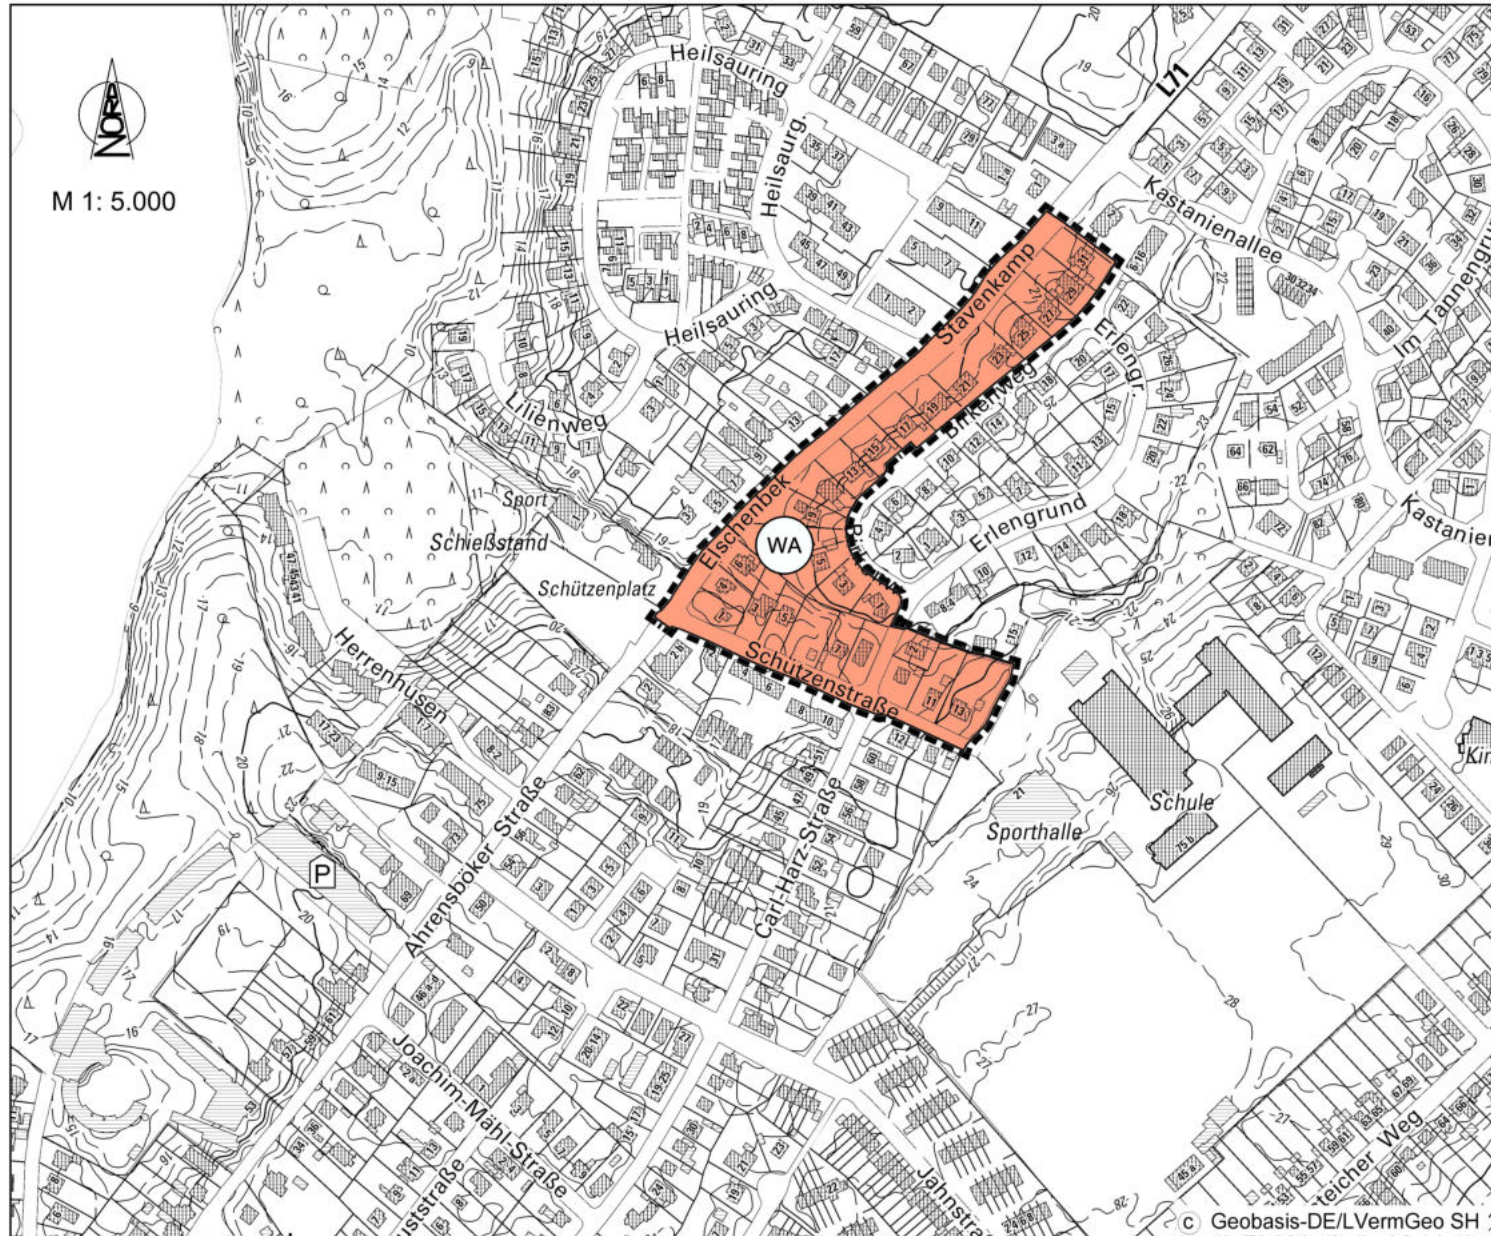

ZEICHENERKLÄRUNG

PLANZEICHEN ERLÄUTERUNGEN RECHTSGRUNDLAGE

I. PLANUNGSRECHTLICHE FESTSETZUNGEN

ART DER BAULICHEN NUTZUNG § 5 Abs. 2 Nr. 1, BauGB und § 1 Abs. 1 und 2 BauNVO

WA ALLGEMEINE WOHNGEBIETE

SONSTIGE PLANZEICHEN

 ÄNDERUNGSBEREICH DES FLÄCHENNUTZUNGSPLANES


Authentizitätsnachweis / Übereinstimmungsvermerk

Hiermit wird bestätigt, dass die vorliegende digitale Fassung mit der Ausfertigungsfassung der 15. Änderung des Flächennutzungsplanes durch Berichtigung der Stadt Reinfeld (H.) übereinstimmt. Auf Anfrage bei der Stadt Reinfeld, Fachbereich Bau und Umwelt, kann die Übereinstimmung der digitalen Fassung mit der Originalurkunde bestätigt werden.

Ausgearbeitet vom
Büro für Bauleitplanung Assessor jur. Uwe Czierlinski
Kronberg 33, 24619 Bornhöved
Tel.: (04323) 80 42 95 - Fax: (04323) 80 43 01
E-Mail: info@bauleitplan-bornhoeved.de

15. ÄNDERUNG DES FLÄCHENNUTZUNGSPLANES DURCH BERICHTIGUNG DER STADT REINFELD (HOLSTEIN) KREIS STORMARN

für das Gebiet nordöstlich Schützenstraße, südöstlich Elschenbek (L 71), südwestlich Kastanienallee 2 und Bebauung Erlengrund, nordwestlich Birkenweg und Wendehammer Schützenstraße

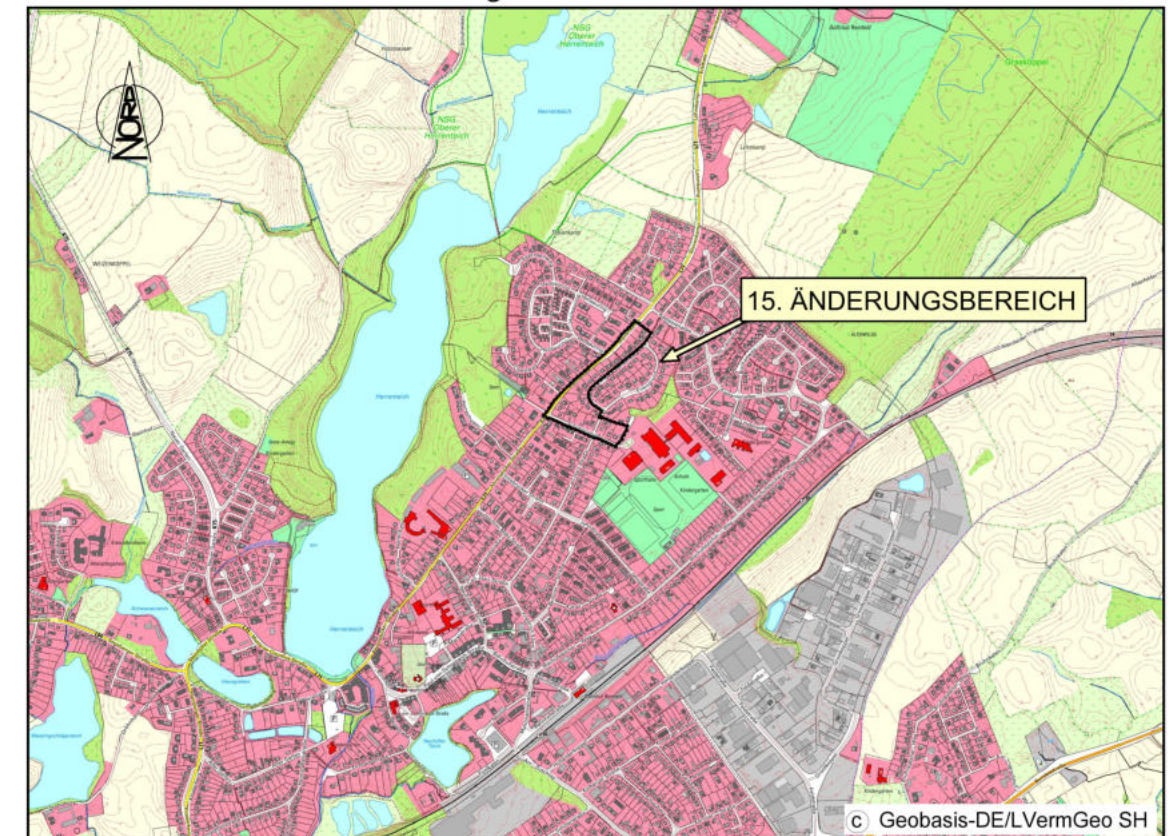

01. Die Stadtverordnetenversammlung hat die 15. Änderung des Flächennutzungsplanes durch Berichtigung am 14.12.2022 beschlossen.
02. Diese wurde gleichzeitig mit der Satzung der 6. Änderung des Bebauungsplanes Nr. 18, mithin am 26.01.2023 wirksam.

Die Richtigkeit der Urkunde wird hiermit bestätigt.

Reinfeld (H.), den 26.01.2023

L.S.
Siegel

gez.
R. Wramp
-Bürgermeister-