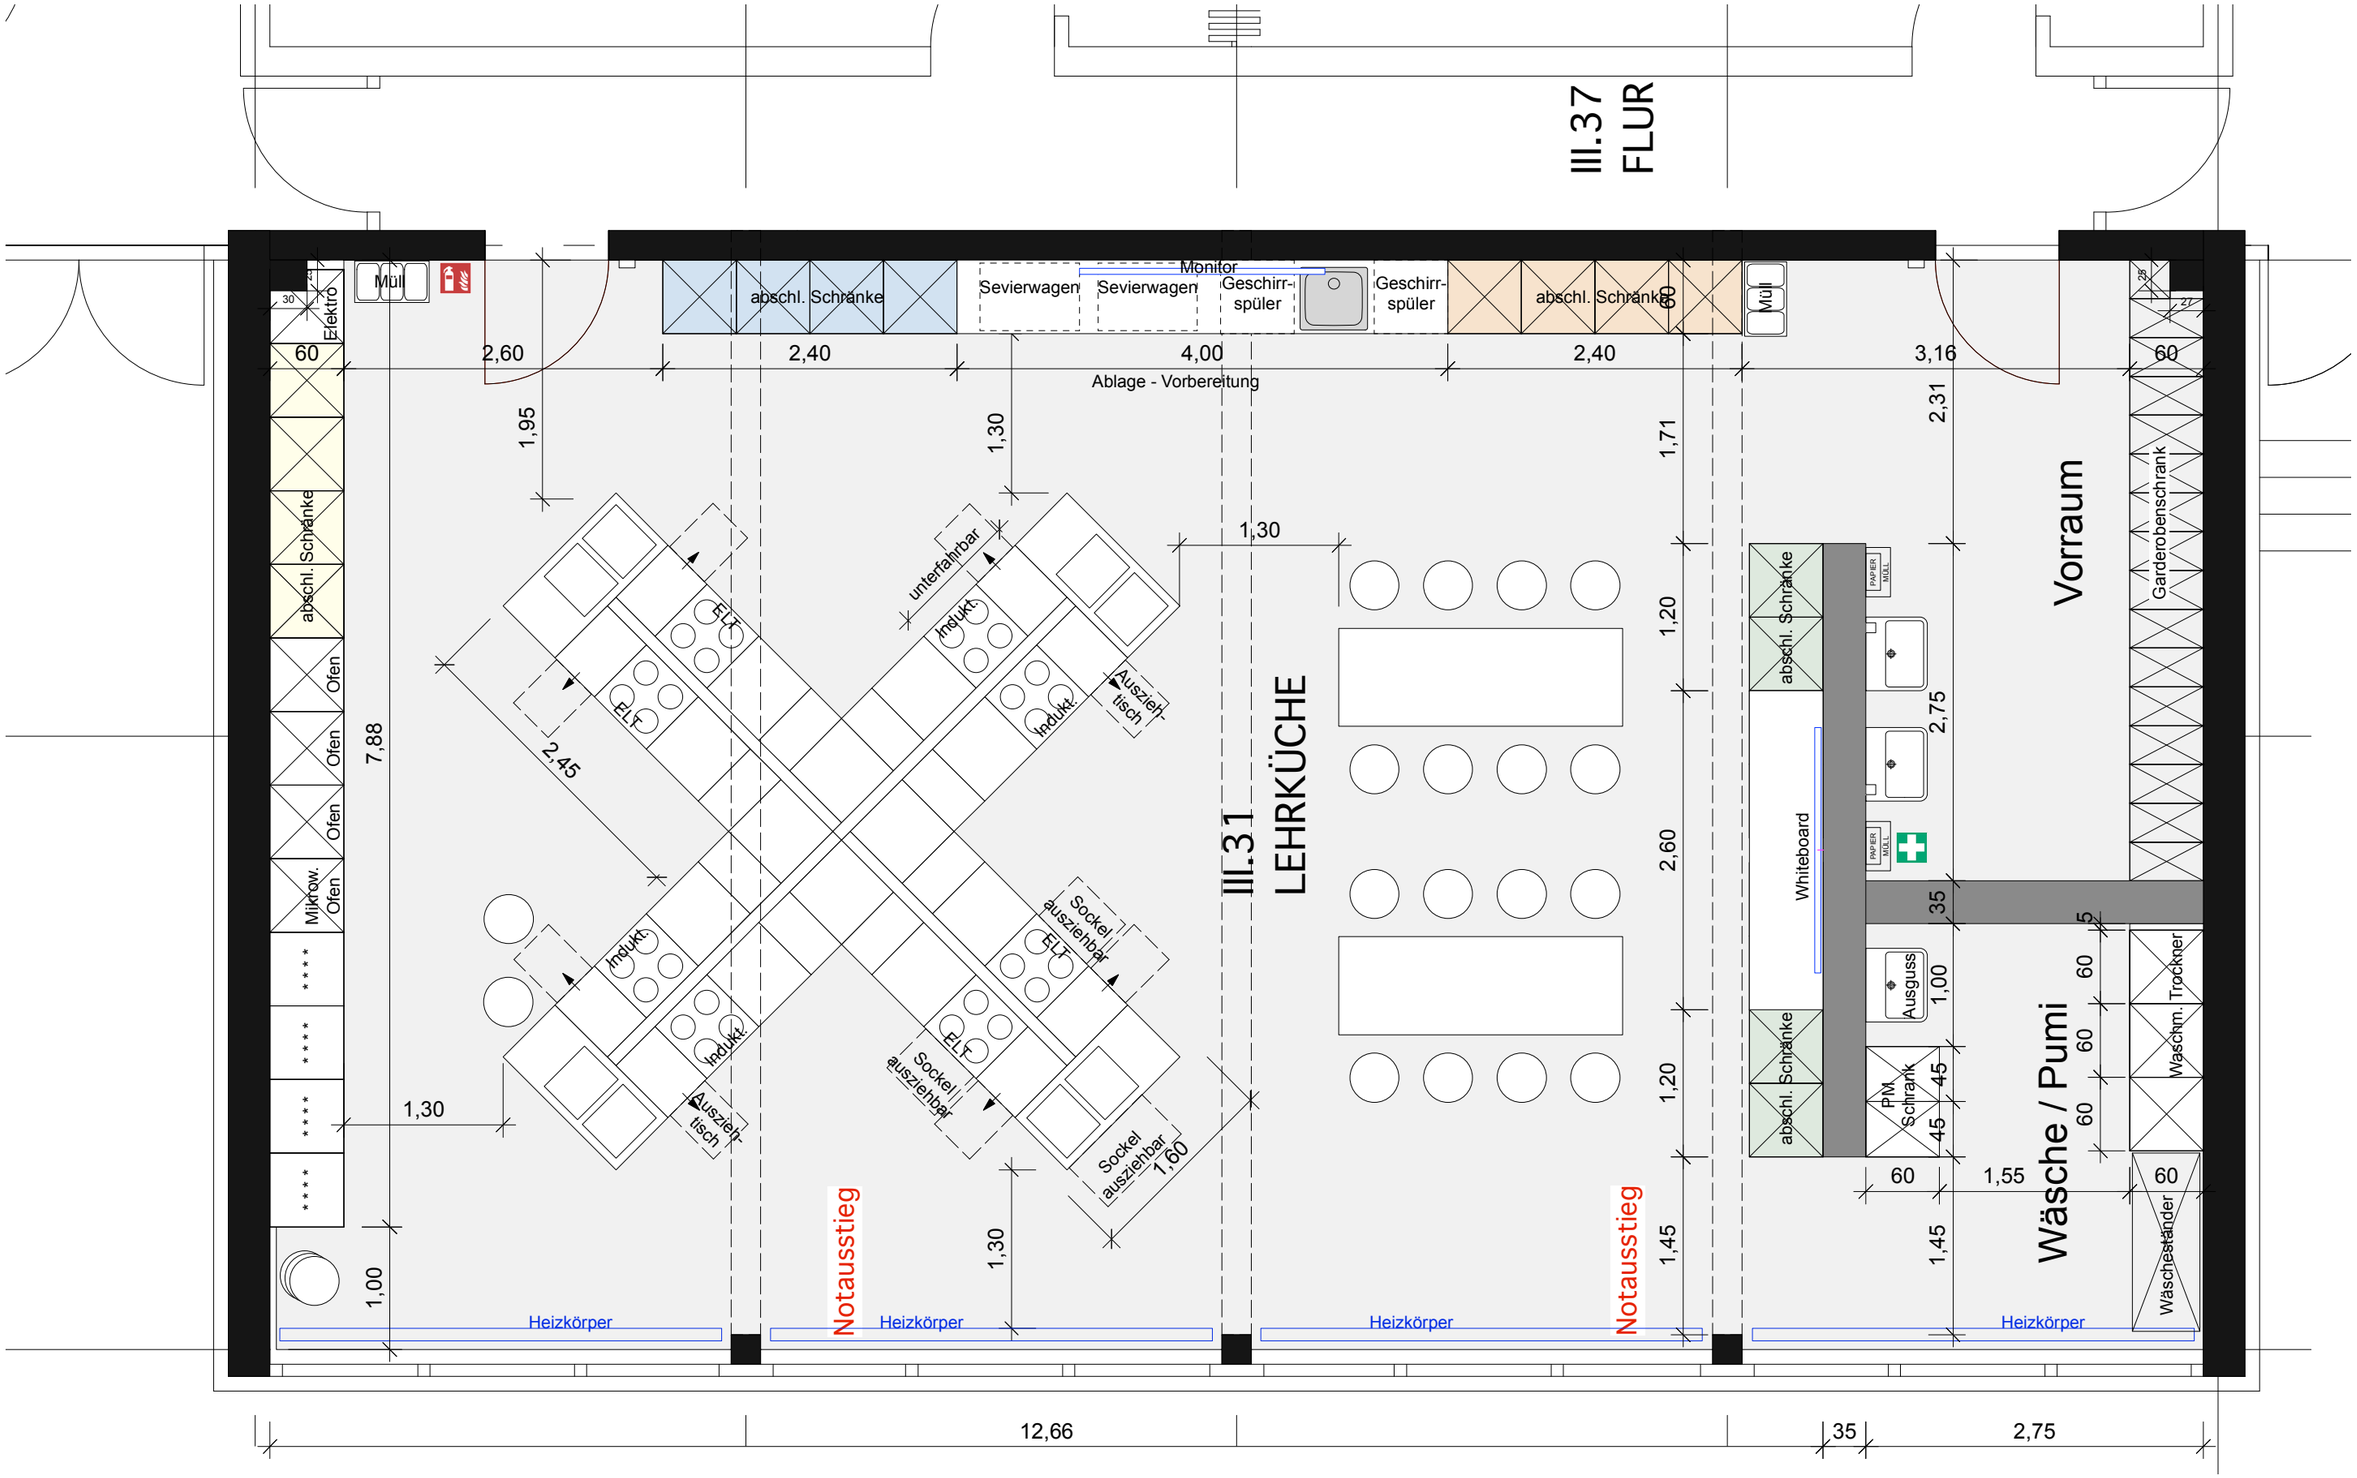

Architekt:	ams architekten Schulterblatt 58 20357 Hamburg t 040 4918022	Bauherr:	Stadt Reinfeld (Holstein) Paul-von-Schoenaich-Str. 14 23858 Reinfeld T. 04533-2001-0	Projekt Immanuel-Kant-Schule Reinfeld (KGS) Neue Lehrküche Bischofsteicher Weg 75b, 23858 Reinfeld	Projekt-Nr. 223.05 **Grundriss** M 1:50 (DIN A3) Blatt-Nr. 5.11 07.11.2023/mv