


PLANZEICHNUNG -TEIL A- M. 1 : 1.000

Es gilt die Verordnung über die bauliche Nutzung der Grundstücke (Baunutzungsverordnung - BauNVO -) in der Fassung der Bekanntmachung vom 21. November 2017 (BGBl. I S. 3786), und die Verordnung über die Ausarbeitung der Bauleitpläne und die Darstellung des Planinhalts (Planzeichenverordnung 1990 - PlanZV 90) vom 18. Dezember 1990 (BGBl. 1991 I S. 58), zuletzt geändert durch Gesetz vom 04. Mai 2017 (BGBl. 2017 I S. 1063)

Gemarkung Neuhoof, Flur 7

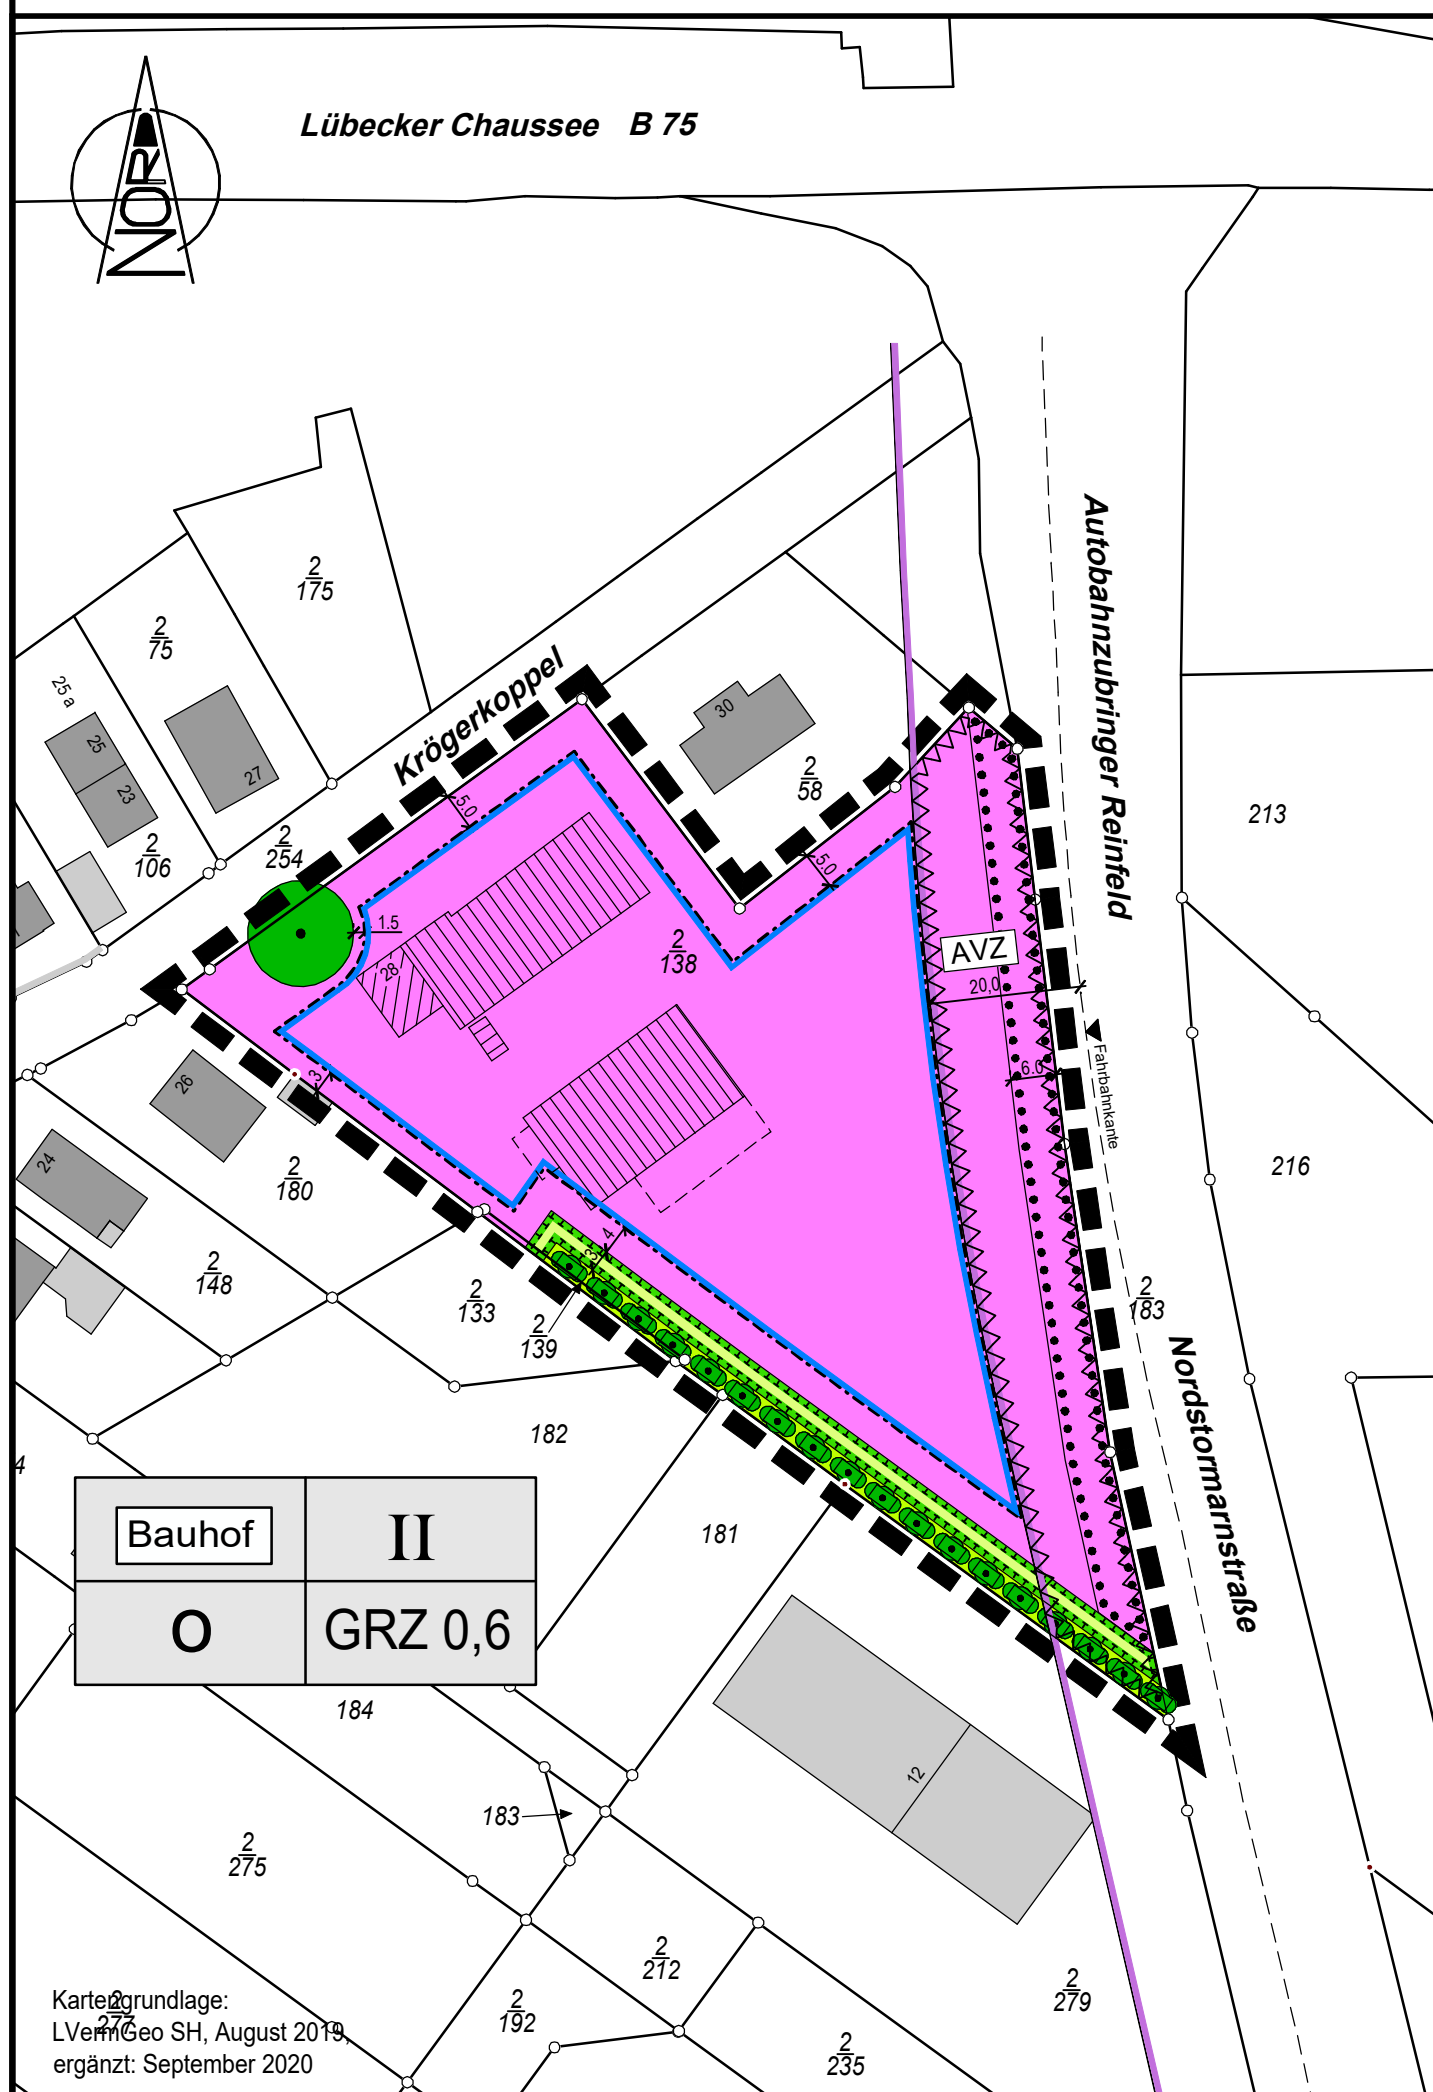

ZEICHENERKLÄRUNG

ES GILT DIE PLANZEICHENVERORDNUNG 1990 - PlanZV 90 - zuletzt geändert am 04. Mai 2017

PLANZEICHEN	ERLÄUTERUNGEN / RECHTSGRUNDLAGE
I. PLANUNGSRECHTLICHE FESTSETZUNGEN	
2. Maß der baulichen Nutzung (§ 9 Abs. 1 Nr. 1 BauGB, § 16 BauNVO)	
GRZ 0,6	Grundflächenzahl (GRZ) (§ 19 BauNVO)
II	Zahl der Vollgeschosse als Höchstmaß (§ 20 BauNVO)
3. Bauweise, Baulinien, Baugrenzen (§ 9 Abs. 1 Nr. 2 BauGB, §§ 22 und 23 BauNVO)	
O	Offene Bauweise (§ 22 Abs. 2 BauNVO)
	Baugrenze (§ 9 Abs. 1 Nr. 2 BauGB, § 23 Abs. 3 BauNVO)
4. Einrichtungen und Anlagen zur Versorgung, mit Gütern und Dienstleistungen öffentlichen und privaten Bereichs, Flächen für den Gemeinbedarf, Flächen für Sport- und Spielanlagen (§ 9 Abs. 1 Nr. 5 BauGB)	
Bauhof	Flächen für Gemeinbedarf Zweckbestimmung: Bauhof (§ 9 Abs. 1 Nr. 5 BauGB)
13. Planungen, Nutzungsregelungen, Maßnahmen und Flächen für Maßnahmen zum Schutz, Pflege und Entwicklung von Natur und Landschaft (§ 9 Abs. 1 Nr. 20, 25 BauGB)	
	Umgrenzung von Flächen für Maßnahmen zum Schutz, zur Pflege und Entwicklung von Boden, Natur und Landschaft (§ 9 Abs. 1 Nr. 20 BauGB)

	Bäume erhalten (§ 9 Abs. 1 Nr. 25 Buchstabe b) BauGB)
	Umgrenzung von Flächen mit Bindungen für Bepflanzungen und für die Erhaltung von Bäumen, Sträuchern und sonstigen Bepflanzungen sowie von Gewässern (§ 9 Abs. 1 Nr. 25 Buchstabe b)
15. Sonstige Planzeichen	
	Grenze des räumlichen Geltungsbereichs des Bebauungsplanes (§ 9 Abs. 7 BauGB)
	Umgrenzung der Flächen innerhalb des Geltungsbereichs, die von der Bebauung freizuhalten sind. (§ 9 Abs. 1 Nr. 10 und Abs. 6 BauGB)
II. NACHRICHTLICHE ÜBERNAHMEN	
	Erhaltung des Knickbestandes (§ 30 Abs. 2 BNatSchG / § 21 Abs. 1 LNatSchG)
	Anbauverbotszone (§ 29 Abs. 1 a StrWG)
III. DARSTELLUNGEN OHNE NORMCHARAKTER	
	Flurstücksbezeichnung
	Flurstücksgrenze
	Vorhandene bauliche Anlagen als Hauptgebäude / Nebengebäude
	Vorhandene bauliche Anlagen als Überdachung
IV. NUTZUNGSSCHABLONE	
Fläche für Gemeinbedarf	Zahl der Vollgeschosse
Bauweise	Grundflächenzahl (GRZ)

TEXT (TEIL B)

- A. Planungsrechtliche Festsetzungen**
(BauGB, BauNVO)
- 01. Art der baulichen Nutzung**
(§ 9 Abs. 1 Nr. 1 und 5 BauGB)
- Innerhalb der festgesetzten Fläche für den Gemeinbedarf mit der Zweckbestimmung „Bauhof“ sind bauliche Einrichtungen und Anlagen für den Betrieb eines Bauhofes zulässig.
- 02. Maß der baulichen Nutzung**
(§ 9 Abs. 1 Nr. 1 BauGB, § 18 Abs. 1 BauNVO)
- Die festgesetzte Grundflächenzahl (GRZ) von 0,6 darf durch die Grundflächen der in § 19 Abs. 4 Satz 1 BauNVO bezeichneten Anlagen (Garagen und Stellplätze mit ihren Zufahrten, Nebenanlagen, bauliche Anlagen unterhalb der Geländeoberfläche) bis zu einer Grundflächenzahl von max. 0,8 überschritten werden.
- 03. Anlagen und Einrichtungen zur Ver- und Entsorgung**
(§ 9 Abs. 1 Nr. 12 BauGB, § 14 Abs. 2 BauNVO)
- Anlagen und Einrichtungen, die der Versorgung des Plangebietes mit Elektrizität, Gas, Wärme und Wasser sowie zur Ableitung von Abwasser dienen, sind ausnahmsweise auch außerhalb festgesetzter Baugrenzen zulässig.
 - Dies gilt auch für Anlagen und Einrichtungen zur dezentralen oder zentralen Erzeugung, Verteilung, Nutzung oder Speicherung von Strom, Wärme oder Kälte aus erneuerbaren Energien oder aus Kraft-Wärme-Kopplung.
- 04. Flächen oder Maßnahmen zum Schutz, zur Pflege und zur Entwicklung von Boden, Natur und Landschaft**
(§ 9 Abs. 1 Nr. 20, § 9 Abs. 6 BauGB i. V. m. § 30 Abs. 2 BNatSchG / § 21 Abs. 1 LNatSchG)
- Der nach § 30 BNatSchG i. V. m. § 21 LNatSchG geschützte Knick ist zu erhalten und darf nicht mit Boden angefüllt oder mit nicht-einheimischen Gehölzen bepflanzt werden.
 - Innerhalb der festgesetzten Knickschutzstreifen ist die Errichtung - auch baugenehmigungsfreier - hochbaulicher Anlagen unzulässig. Ebenso unzulässig sind Flächenversiegelungen, Bodenbefestigungen, Aufschüttungen, Abgrabungen sowie die Lagerung von Gegenständen und Materialien jeglicher Art.
- 05. Anpflanzung von Bäumen, Sträuchern und sonstigen Bepflanzungen und deren Erhalt**
(§ 9 Abs. 1 Nr. 25 a und b BauGB)
- Die gemäß § 9 Abs. 1 Nr. 25 b BauGB als zu erhalten festgesetzte Blutbuche ist dauerhaft zu pflegen, zu erhalten und bei Abgang gemäß Baumschutzsatzung der Stadt Reinfeld/H. vom 14. Oktober 2008 zu ersetzen.
- B. Örtliche Bauvorschrift**
(§ 9 Abs. 4 BauGB, § 84 LBO Schl.-H.)
- Solar- und Photovoltaikanlagen**
Solar- und Photovoltaikanlagen sind zulässig, wenn sie auf den Dach- und/oder Wandflächen eines Gebäudes montiert sind. Der senkrechte Abstand zur Dachhaut darf max. 0,80 m betragen. Freiflächenanlagen sind ebenso unzulässig wie die Dach- und/oder Wandflächen übertragende Anlagen.

Fortsetzung Text-Teil B:


- C. Hinweise**
- 01. Bodendenkmale**
Wer Kulturdenkmale entdeckt oder findet, hat dies gemäß § 15 DschG unverzüglich unmittelbar oder über die Gemeinde der oberen Denkmalschutzbehörde mitzuteilen. Die Verpflichtung besteht ferner für die Eigentümerin oder den Eigentümer und die Besitzerin oder den Besitzer des Grundstücks oder des Gewässers, auf oder in dem der Fundort liegt, und für die Leiterin oder den Leiter der Arbeiten, die zur Entdeckung oder zu dem Fund geführt haben. Die Mitteilung einer oder eines der Verpflichteten befreit die Übrigen. Die nach Satz 2 Verpflichteten haben das Kulturdenkmal und die Fundstätte in unverändertem Zustand zu erhalten, soweit es ohne erhebliche Nachteile oder Aufwendungen von Kosten geschehen kann. Diese Verpflichtung erlischt spätestens nach Ablauf von vier Wochen seit der Mitteilung. Archäologische Kulturdenkmale sind nicht nur Funde, sondern auch dingliche Zeugnisse wie Veränderungen und Verfärbungen in der natürlichen Bodenbeschaffenheit.
- 02. Altlasten**
Werden bei Bauarbeiten Anzeichen für bisher unbekannte Belastungen des Untergrundes wie abartiger Geruch, anomale Färbung, Austritt von verunreinigten Flüssigkeiten, Ausgasungen oder Reste alter Ablagerungen (Hausmüll, gewerbliche Abfälle usw.) angetroffen, ist der Grundstückseigentümer als Abfallbesitzer zur ordnungsgemäßen Entsorgung des belasteten Bodenaushubes verpflichtet. Die Altlasten sind unverzüglich dem Fachdienst Abfall, Boden und Grundwasser des Kreises Stormarn anzuzeigen.
- 03. Baumschutz**
Innerhalb des Plangebietes gilt die Satzung der Stadt Reinfeld/H. zum Schutz des Baumbestandes (Baumschutzsatzung) vom 14. Oktober 2008.
- 04. Eingriffsfristen**
Aufgrund naturschutzrechtlicher Vorschriften ist die Beseitigung von Grünflächen und Gehölzen in der Zeit zwischen dem 01. März und dem 30. September unzulässig. Sollte die genannte Frist nicht eingehalten werden können, ist durch einen Sachverständigen nachzuweisen, dass sich keine artenschutzrechtlichen Verbotstatbestände ergeben.
- 05. Knickschutz**
Der Erlass des Ministeriums für Energiewende, Landwirtschaft, Umwelt und ländliche Räume des Landes Schleswig-Holstein - V 534-531.04 'Durchführungsbestimmungen zum Knickschutz' vom 20. Januar 2017 ist beim Erhalt und der Pflege der Knicks zu beachten.
- 06. Schutz des Oberbodens**
Die DIN-Normen 18915 und 19731 sind bei dem Umgang und der Wiederverwendung des Oberbodens zu berücksichtigen.

Fortsetzung Verfahrensvermerke:

6. Es wird bescheinigt, dass alle im Liegenschaftskataster nachgewiesenen Flurstücksgrenzen und -bezeichnungen sowie Gebäude, mit Stand vom 23.09.2020, in den Planunterlagen enthalten und maßstabsgerecht dargestellt sind.
- Lübeck, den
-
- Landesamt für Vermessung und Geoinformation Schleswig-Holstein
7. Die Stadtverordnetenversammlung hat die Stellungnahmen der Öffentlichkeit und der Behörden und sonstigen Träger öffentlicher Belange am 09.09.2020 geprüft. Das Ergebnis wurde mitgeteilt.
8. Die Stadtverordnetenversammlung hat den Bebauungsplan, bestehend aus der Planzeichnung (Teil A) und dem Text (Teil B) am 09.09.2020 als Satzung beschlossen und die Begründung durch Beschluss gebilligt.
- Reinfeld (H.), den.....
-
- Bürgermeister-
9. Die Bebauungsplansatzung, bestehend aus der Planzeichnung (Teil A) und dem Text (Teil B), wird hiermit ausgefertigt und ist bekanntzumachen.
- Reinfeld (H.), den.....
-
- Bürgermeister-
10. Der Beschluss des Bebauungsplanes durch die Stadtverordnetenversammlung sowie die Internetadresse der Stadt Reinfeld (H.) und die Stelle, bei der der Plan mit Begründung auf Dauer während der Sprechstunden von allen Interessierten eingesehen werden kann und die über den Inhalt Auskunft erteilt, sind am durch Abdruck im Markt Bad Oldesloe, durch Aushang vom bis an der Bekanntmachungstafel (Schaukasten) und durch Veröffentlichung auf der Webseite der Stadt Reinfeld (H.) am ortsüblich bekanntgemacht worden. In der Bekanntmachung ist gem. § 215 Abs. 2 BauGB auf die Möglichkeit hingewiesen worden, eine Verletzung von Verfahrens- und Formvorschriften und von Mängeln der Abwägung geltend zu machen einschließlich der sich ergebenden Rechtsfolgen. Außerdem wurde hingewiesen auf die Möglichkeit, Entschädigungsansprüche geltend zu machen und auf das Erlöschen dieser Ansprüche (§44 BauGB). Auf die Rechtswirkungen des § 4 (3) GO wurde ebenfalls hingewiesen. Die Satzung ist mithin am in Kraft getreten.
- Reinfeld (H.), den.....
-
- Bürgermeister-

SATZUNG DER STADT REINFELD (HOLSTEIN) KREIS STORMARN ÜBER DIE 4. ÄNDERUNG DES BEBAUUNGSPLANES NR. 15 A

für das Grundstück des Bauhofes, 'Krögerkoppel 28'

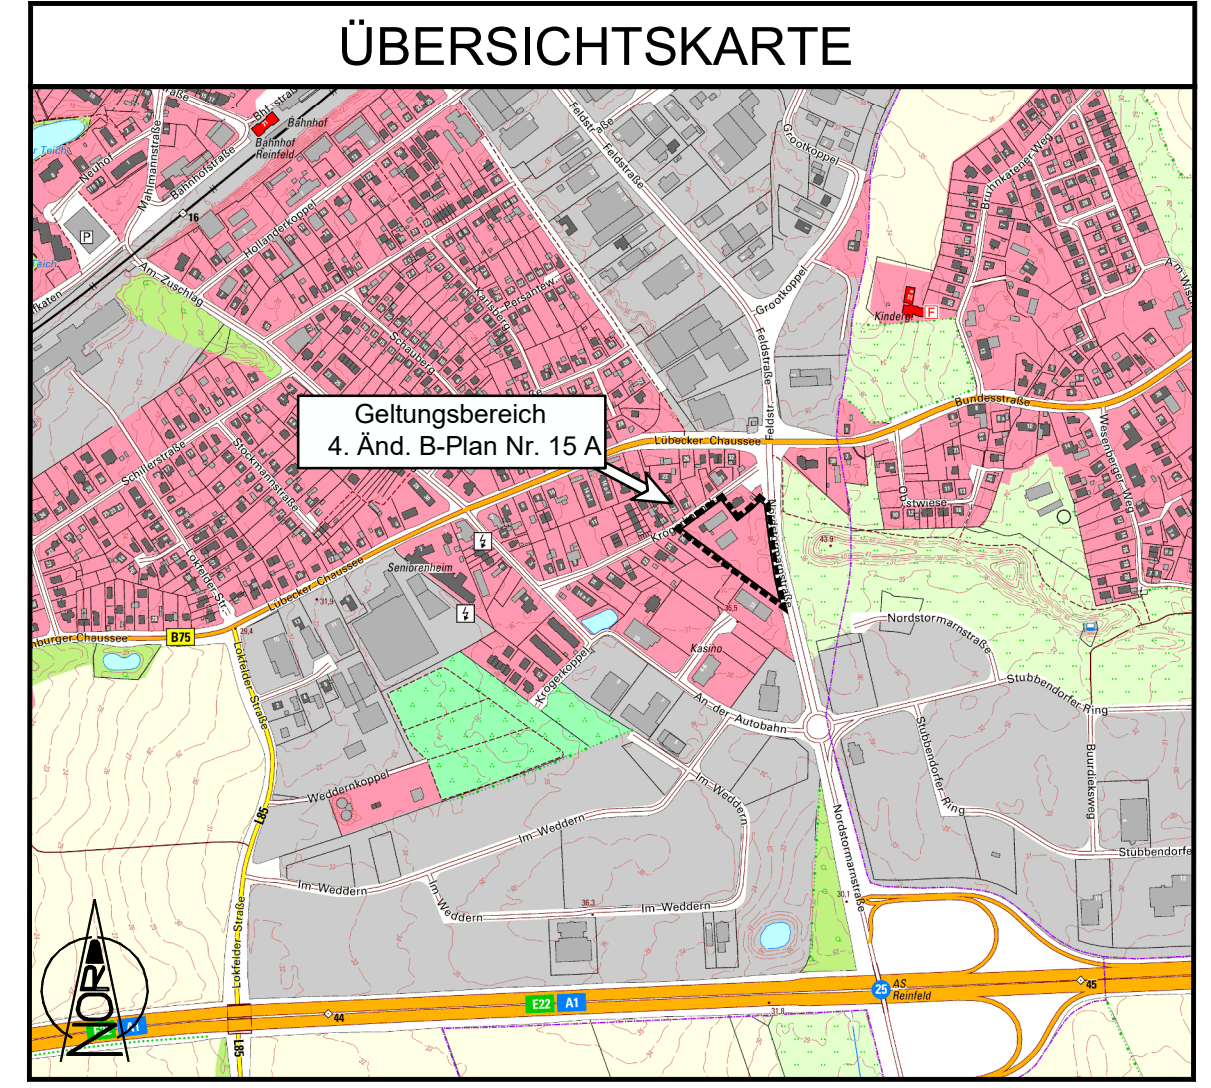

Ausgearbeitet vom
Büro für Bauleitplanung Assessor jur. Uwe Cziflinski
Kronberg 33, 24619 Bornhöved
Tel.: (04323) 80 42 95 - Fax: (04323) 80 43 01
E-Mail: info@bauleitplan-bornhoeved.de

PRÄAMBEL:

Aufgrund des § 10 des Baugesetzbuches (BauGB) sowie nach § 84 Landesbauordnung (LBO Schl.-H.) wird nach Beschlussfassung durch die Stadtverordnetenversammlung vom 09.09.2020 folgende Satzung über die 4. Änderung des Bebauungsplanes Nr. 15 A, für das Gebiet des Grundstückes 'Krögerkoppel 28', Gemarkung Neuhoof, Flur 7, bestehend aus der Planzeichnung (Teil A) und dem Text (Teil B), erlassen.

VERFAHRENSVERMERKE:

- Aufgestellt aufgrund des Aufstellungsbeschlusses des Ausschusses für Stadtentwicklung, Wirtschaft und Verkehr vom 24.06.2019. Gem. § 13 a (3) Satz 2 BauGB wurde die ortsübliche Bekanntmachung des Aufstellungsbeschlusses nach § 2 Abs. 1 Satz 2 BauGB mit der Bekanntmachung nach § 13 a (3) Satz 1 BauGB verbunden und ist durch Abdruck im Markt Bad Oldesloe am 18.12.2019 erfolgt, sowie zusätzlich durch Aushang im Schaukasten der Stadt Reinfeld in der Zeit vom 12.12.2019 bis 09.01.2020 und Veröffentlichung auf der Webseite der Stadt Reinfeld (H.) am 02.01.2020.
 - Aufgrund des Beschlusses des Ausschusses für Stadtentwicklung, Wirtschaft und Verkehr vom 24.06.2019 wurde das beschleunigte Verfahren gemäß § 13 a (1) Satz 2 Ziffer 1 BauGB angewendet, weshalb von der Umweltprüfung gem. § 2 Abs. 4 BauGB abgesehen wurde. Von der frühzeitigen Beteiligung der Öffentlichkeit wurde nach § 13 a (2) Ziffer 1 i.V.m. § 13 (2) Ziffer 1 BauGB abgesehen. Auf eine frühzeitige Beteiligung der Behörden und sonstiger Träger öffentlicher Belange gem. § 4 (1) BauGB wurde nach § 13 a (2) Ziffer 1 i.V.m. § 13 (2) Ziffer 1 BauGB ebenfalls verzichtet.
 - Der Ausschuss für Stadtentwicklung, Wirtschaft und Verkehr hat am 25.11.2019 den Entwurf des Bebauungsplanes mit Begründung beschlossen und zur Auslegung bestimmt.
 - Der Entwurf des Bebauungsplanes, bestehend aus der Planzeichnung (Teil A) und dem Text (Teil B), sowie die Begründung haben in der Zeit vom 06.01.2020 bis einschließlich 07.02.2020 während der Dienststunden nach 13 a (2) Ziffer 1 i.V.m. § 13 (2) Ziffer 2, 2. Halbsatz und § 3 (2) BauGB öffentlich ausgelegt. Die öffentliche Auslegung wurde mit dem Hinweis, dass Stellungnahmen während der Auslegungsfrist von allen Interessierten schriftlich oder zur Niederschrift geltend gemacht werden können, am 18.12.2019 durch Abdruck im Markt Bad Oldesloe ortsüblich bekannt gemacht, sowie zusätzlich durch Aushang im Schaukasten der Stadt Reinfeld in der Zeit vom 12.12.2019 bis 09.01.2020. Der Inhalt der Bekanntmachung und die auslegenden Unterlagen wurden unter www.stadt-reinfeld.de ab dem 02.01.2020 ins Internet eingestellt.
 - Die von der Planung berührten Behörden und sonstigen Träger öffentlicher Belange und Nachbargemeinden wurden am 02.01.2020 über die öffentliche Auslegung nach 13 a (2) Ziffer 1 i.V.m. § 13 (2) Ziffer 3, 2. Halbsatz und § 4 (2) BauGB unterrichtet und zur Abgabe einer Stellungnahme aufgefordert.
- Reinfeld (H.), den.....
-
- Bürgermeister-